


Nr mieszkania | 20
 Piętro | 0
 Liczba pokoi | 3
 Powierzchnia użytkowa | 52,70 m² (54,49 m² *)

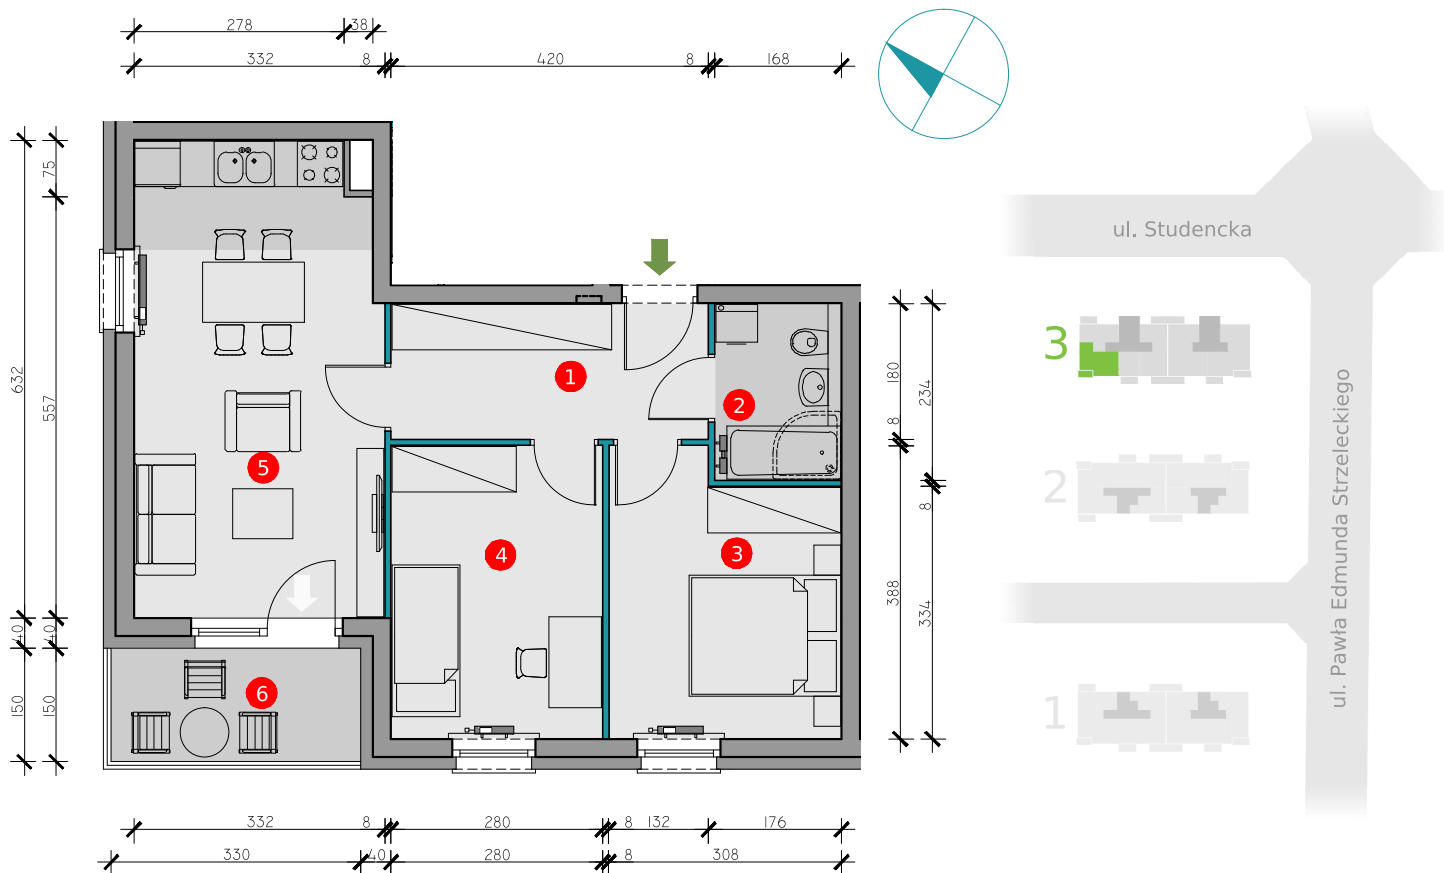

1	przedpokój	7,38 m ²
2	łazienka	3,81 m ²
3	pokój	10,79 m ²
4	pokój	10,66 m ²
5	pokój dzienny z aneksem kuch.	20,06 m ²
6	balkon	4,95 m ²

* Pomiary dokonane wg normy PN-ISO 9836:1997. Do powierzchni lokalu wliczane są ściany działowe nadające się do demontażu (oznaczenie kolorem niebieskim)