


Nr mieszkania	21
Piętro	0
Liczba pokoi	2
Powierzchnia użytkowa	42,40 m ² (43,48 m ² *)

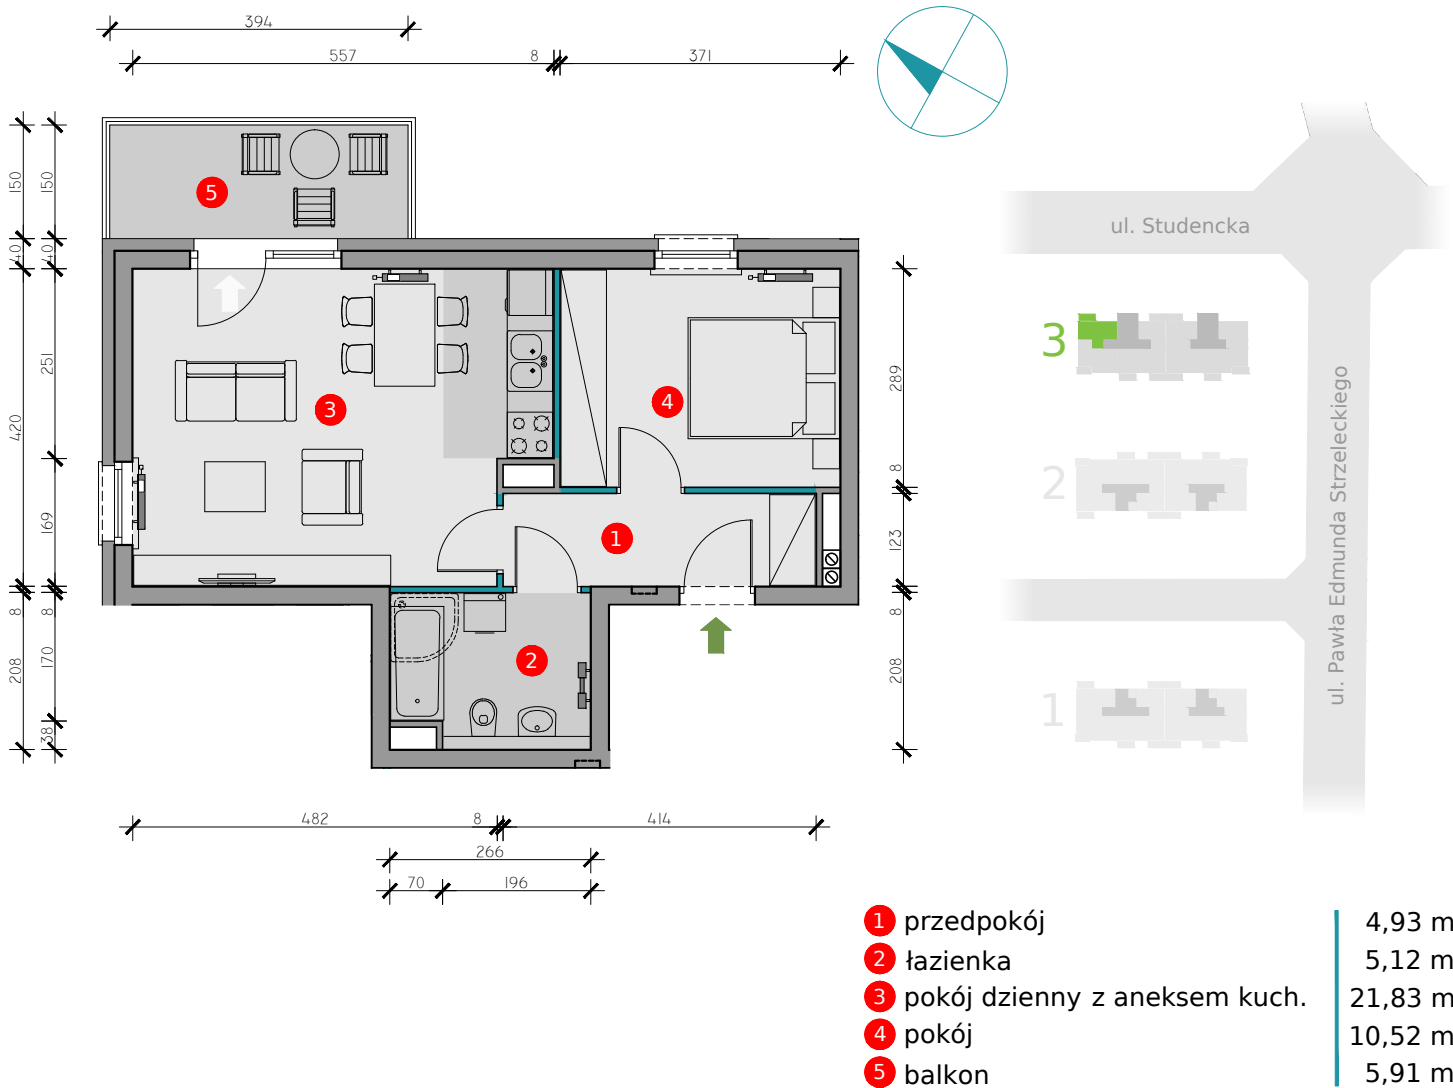

* Pomiary dokonane wg normy PN-ISO 9836:1997. Do powierzchni lokalu wliczane są ściany działowe nadające się do demontażu (oznaczenie kolorem niebieskim)