


Nr mieszkania	31
Piętro	2
Liczba pokoi	2
Powierzchnia użytkowa	42,40 m <sup>2</sup> (43,48 m <sup>2</sup> *)

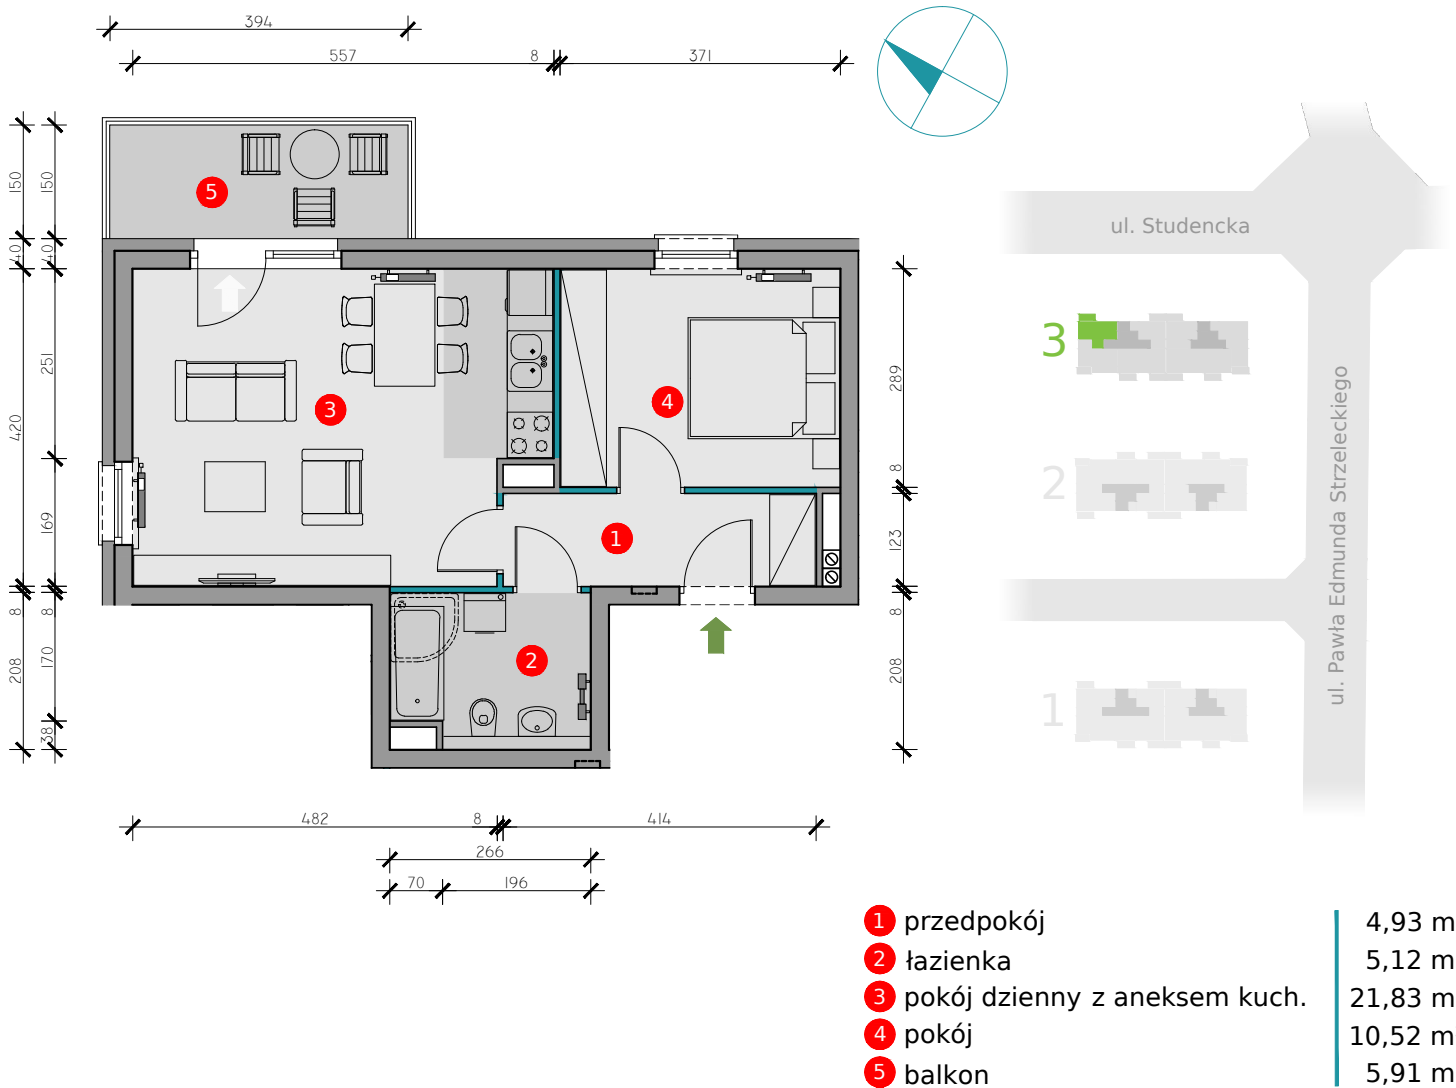

\* Pomiary dokonane wg normy PN-ISO 9836:1997. Do powierzchni lokalu wliczane są ściany działowe nadające się do demontażu (oznaczenie kolorem niebieskim)